



西咸新区建设工程规划变更公示牌

中国
国际
丝路
中心
一期
B区
13-15#
楼

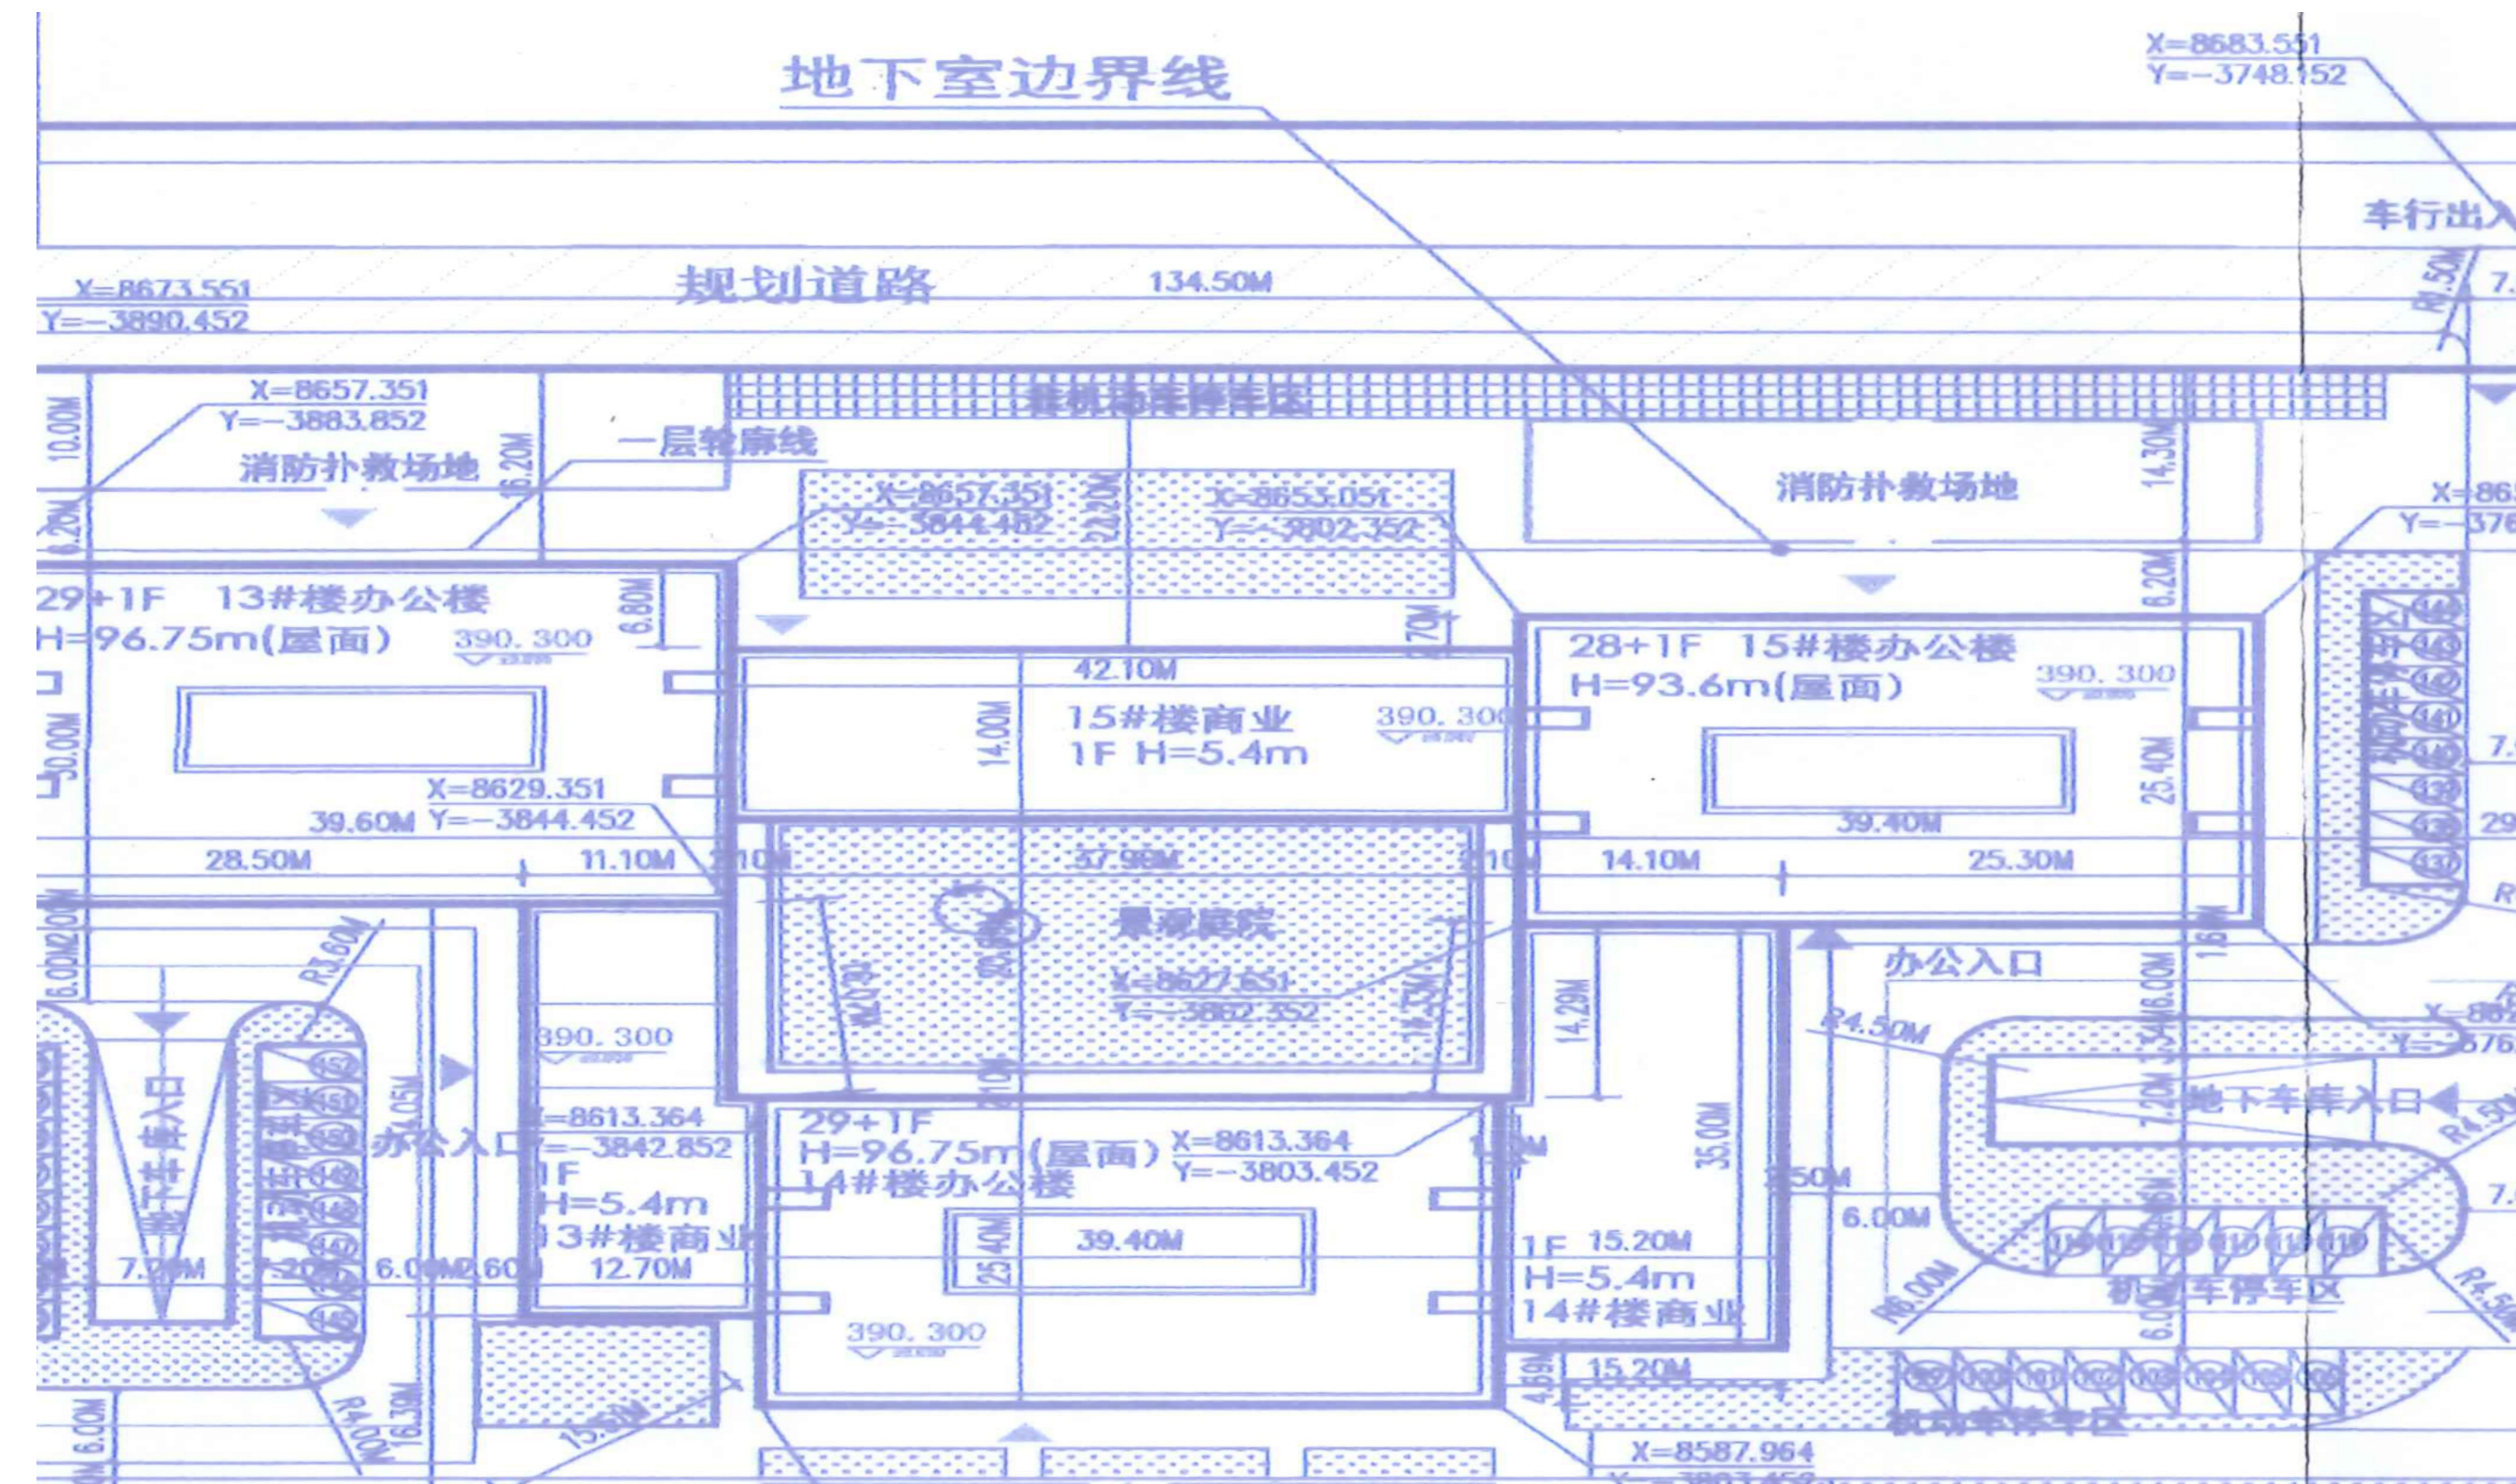

原审批总平面图

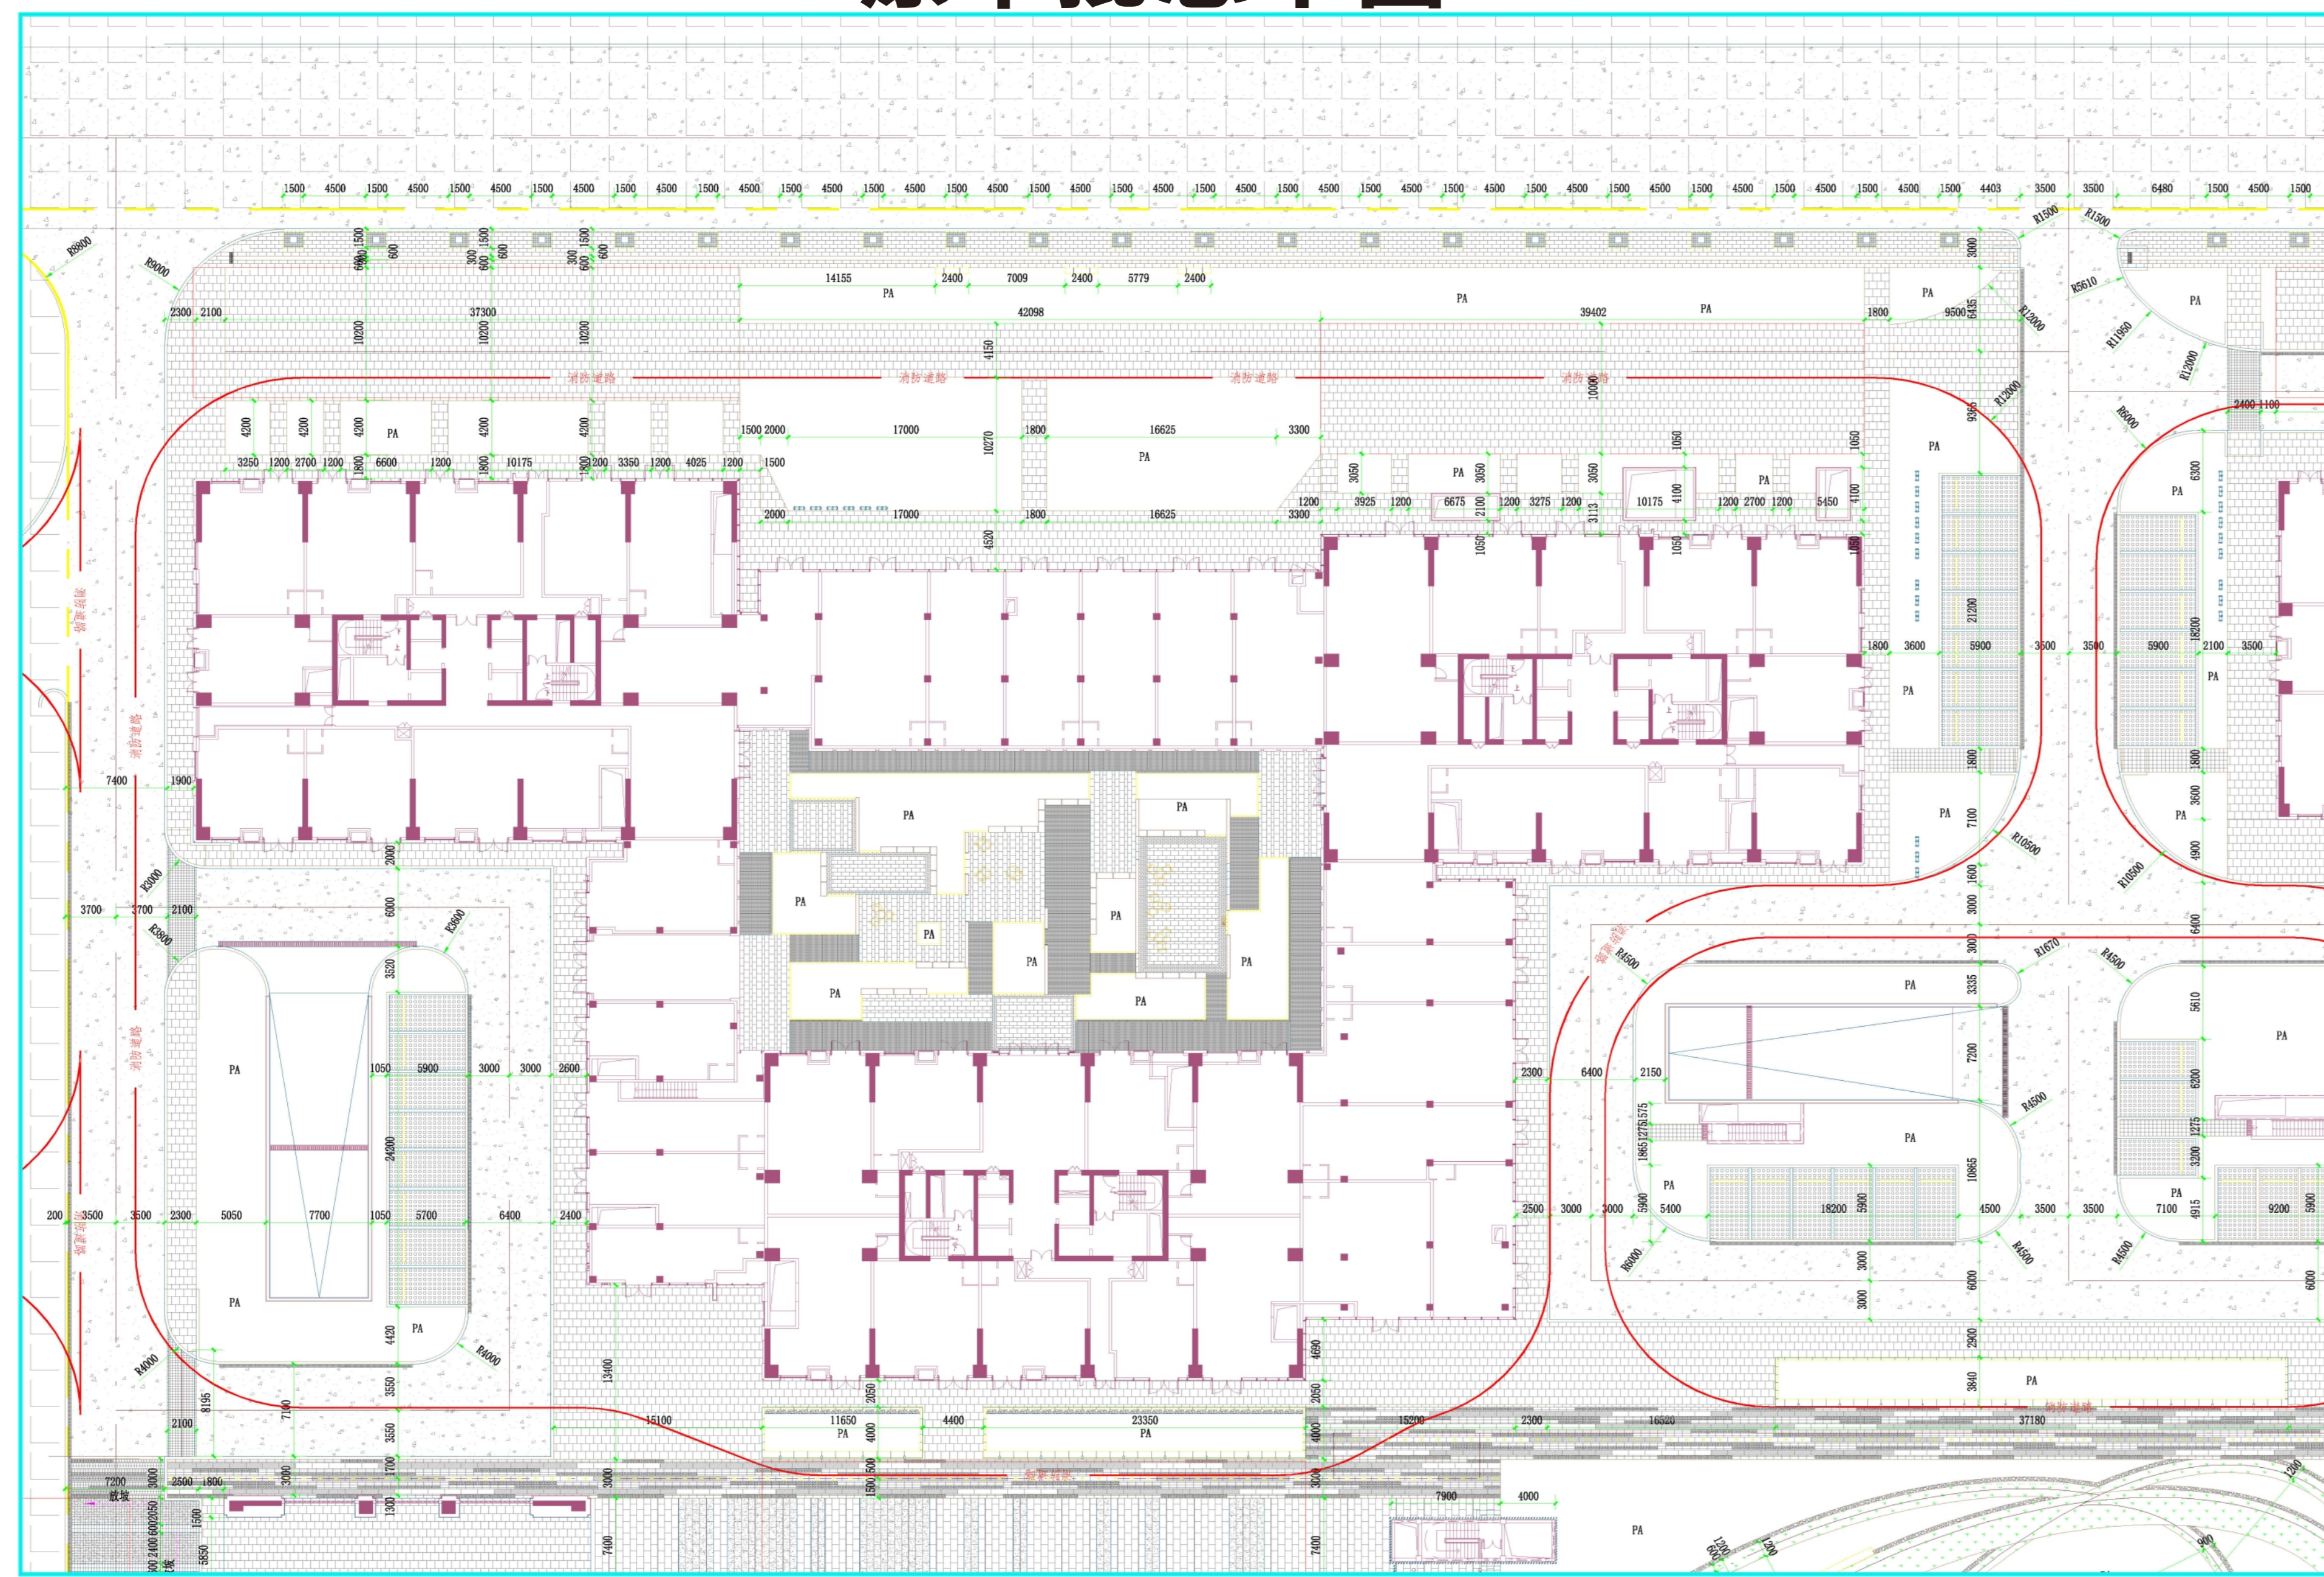

现变更铺装图纸

项目概况

项目总用地面积：37707.71m²

总建筑面积：274207m²

地上建筑面积：209932m²

设计单位：华东建筑设计研究院

建设单位：绿地集团西安沣东置业有限公司

公示说明：

为提升项目绿化品质，打造生态园区，13-15#底商北侧部分硬质铺装面提升为绿地，减少了商铺门口的硬质铺装，增设1.2m及1.8m人行步道，《尺寸详见图纸内容》。

公示时间：2023年6月7日起至2023年6月15日止 特此公示

注：本公示仅限规划管理用

西咸新区自然资源和规划局（沣东）工作部
监督电话：89110704
西咸新区政务服务（沣东）中心
监督电话：89105539

公示要求：1、公示牌应置于主要路段显眼位置。
2、公示牌公示期间不得随意移撤，涂改。