



# 西咸新区建设工程规划调整公示牌

中国国际丝路中心一期B区

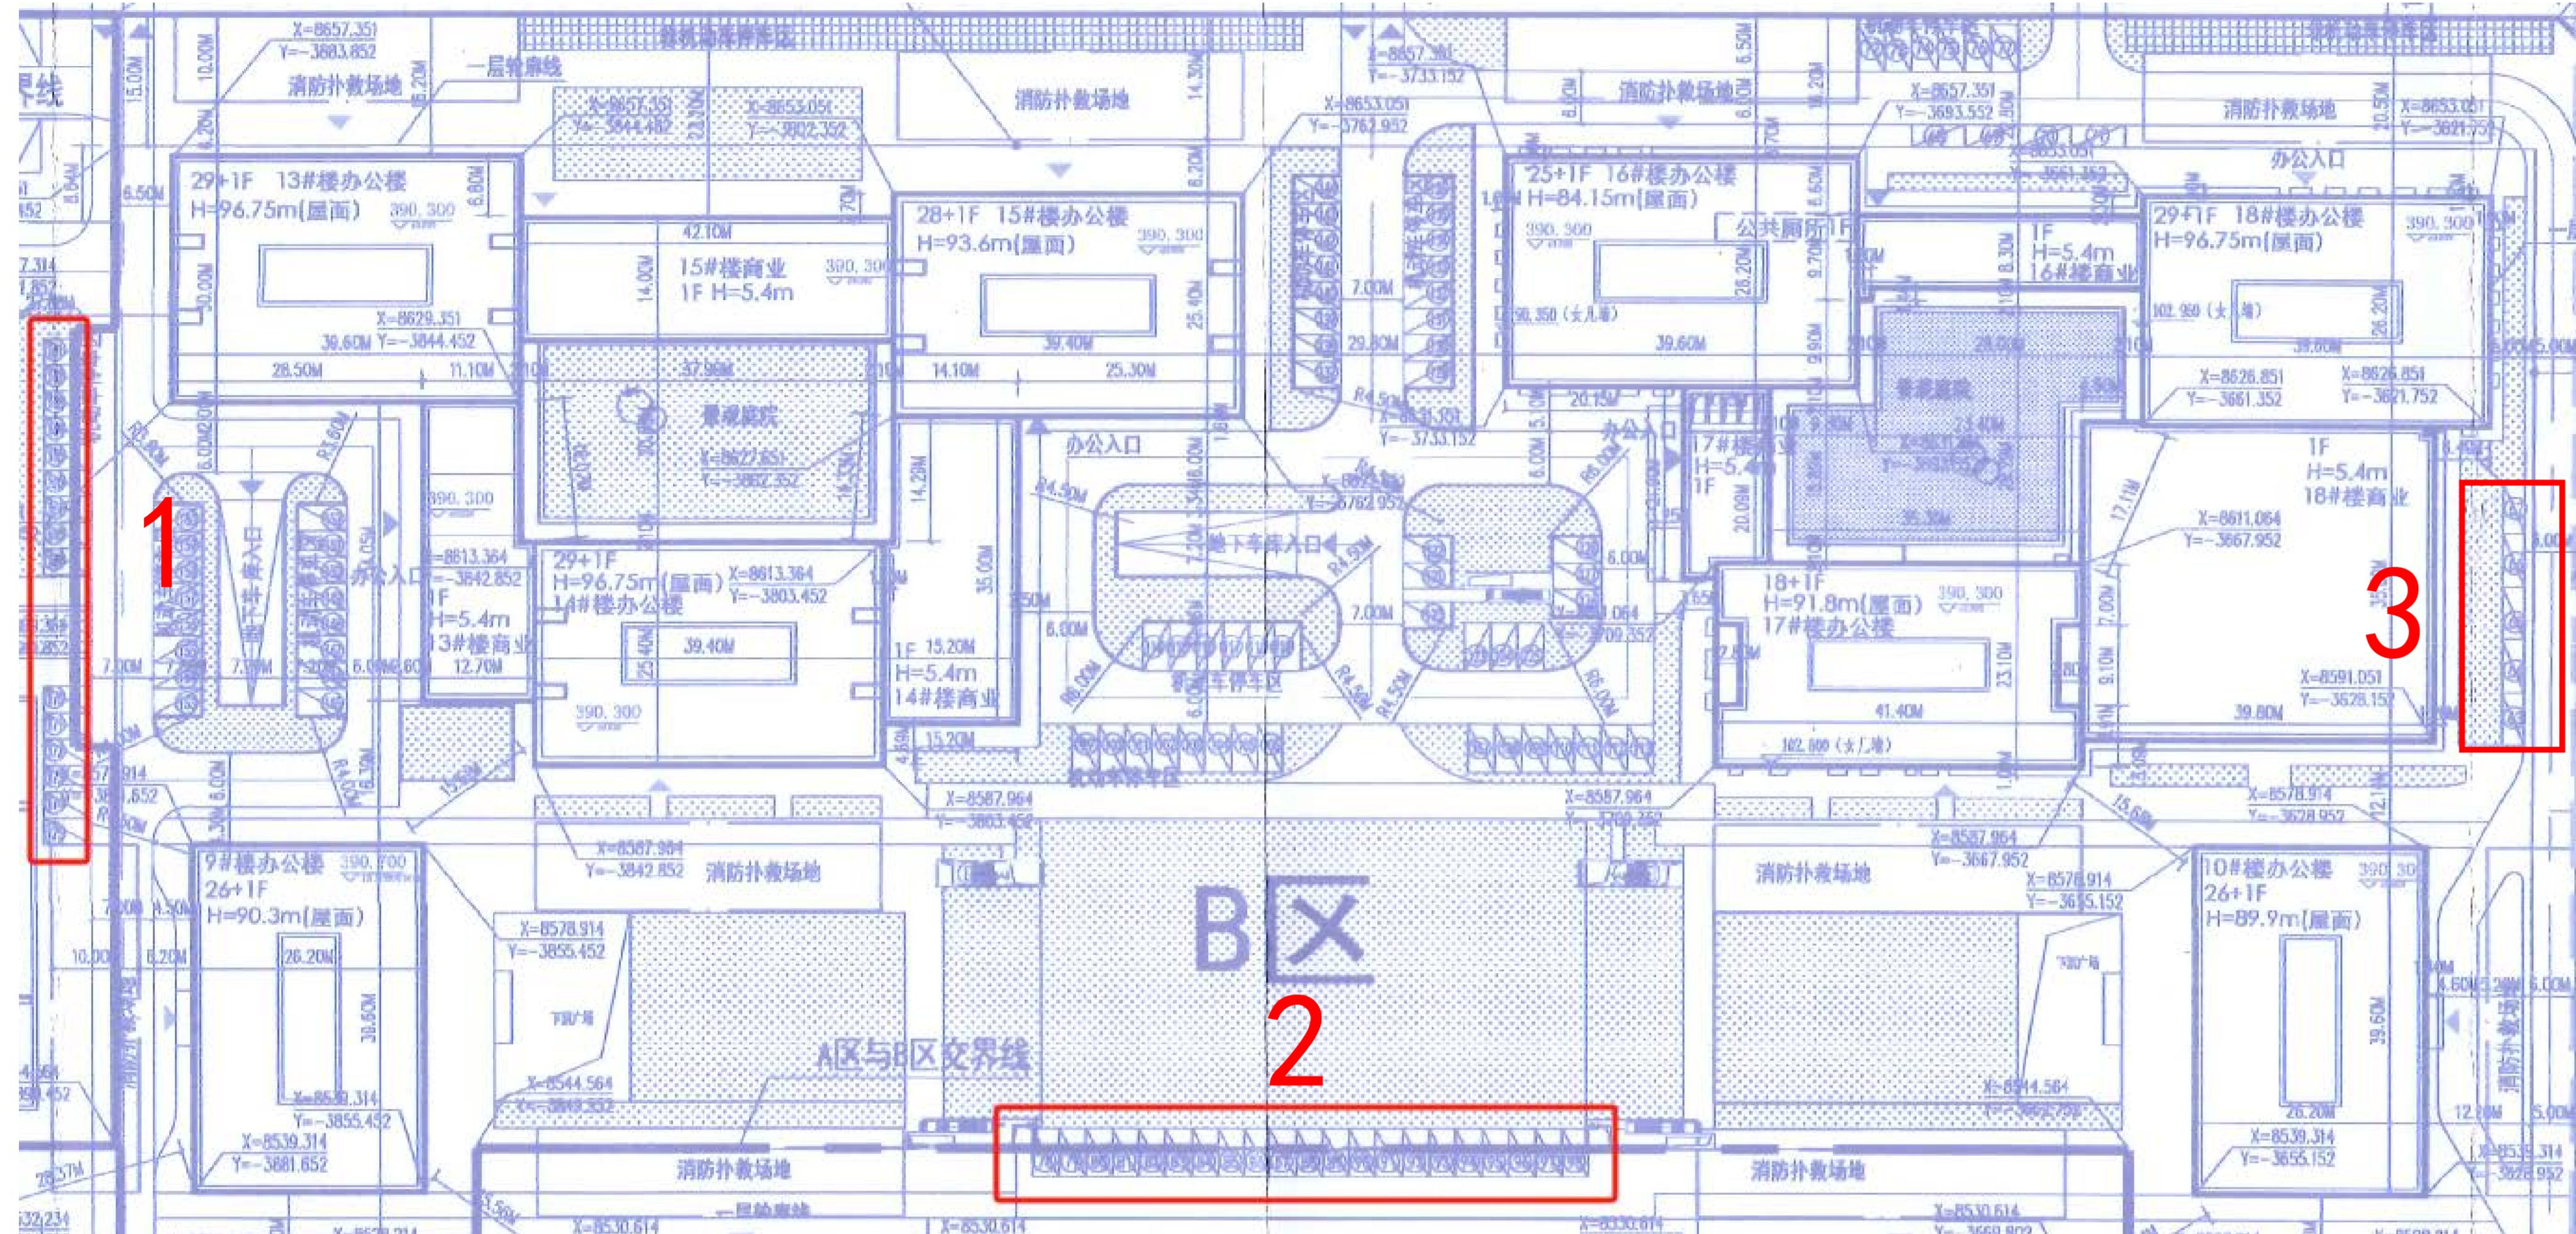

原审批总平图地上车位位置示意  
项目地上车位分布图

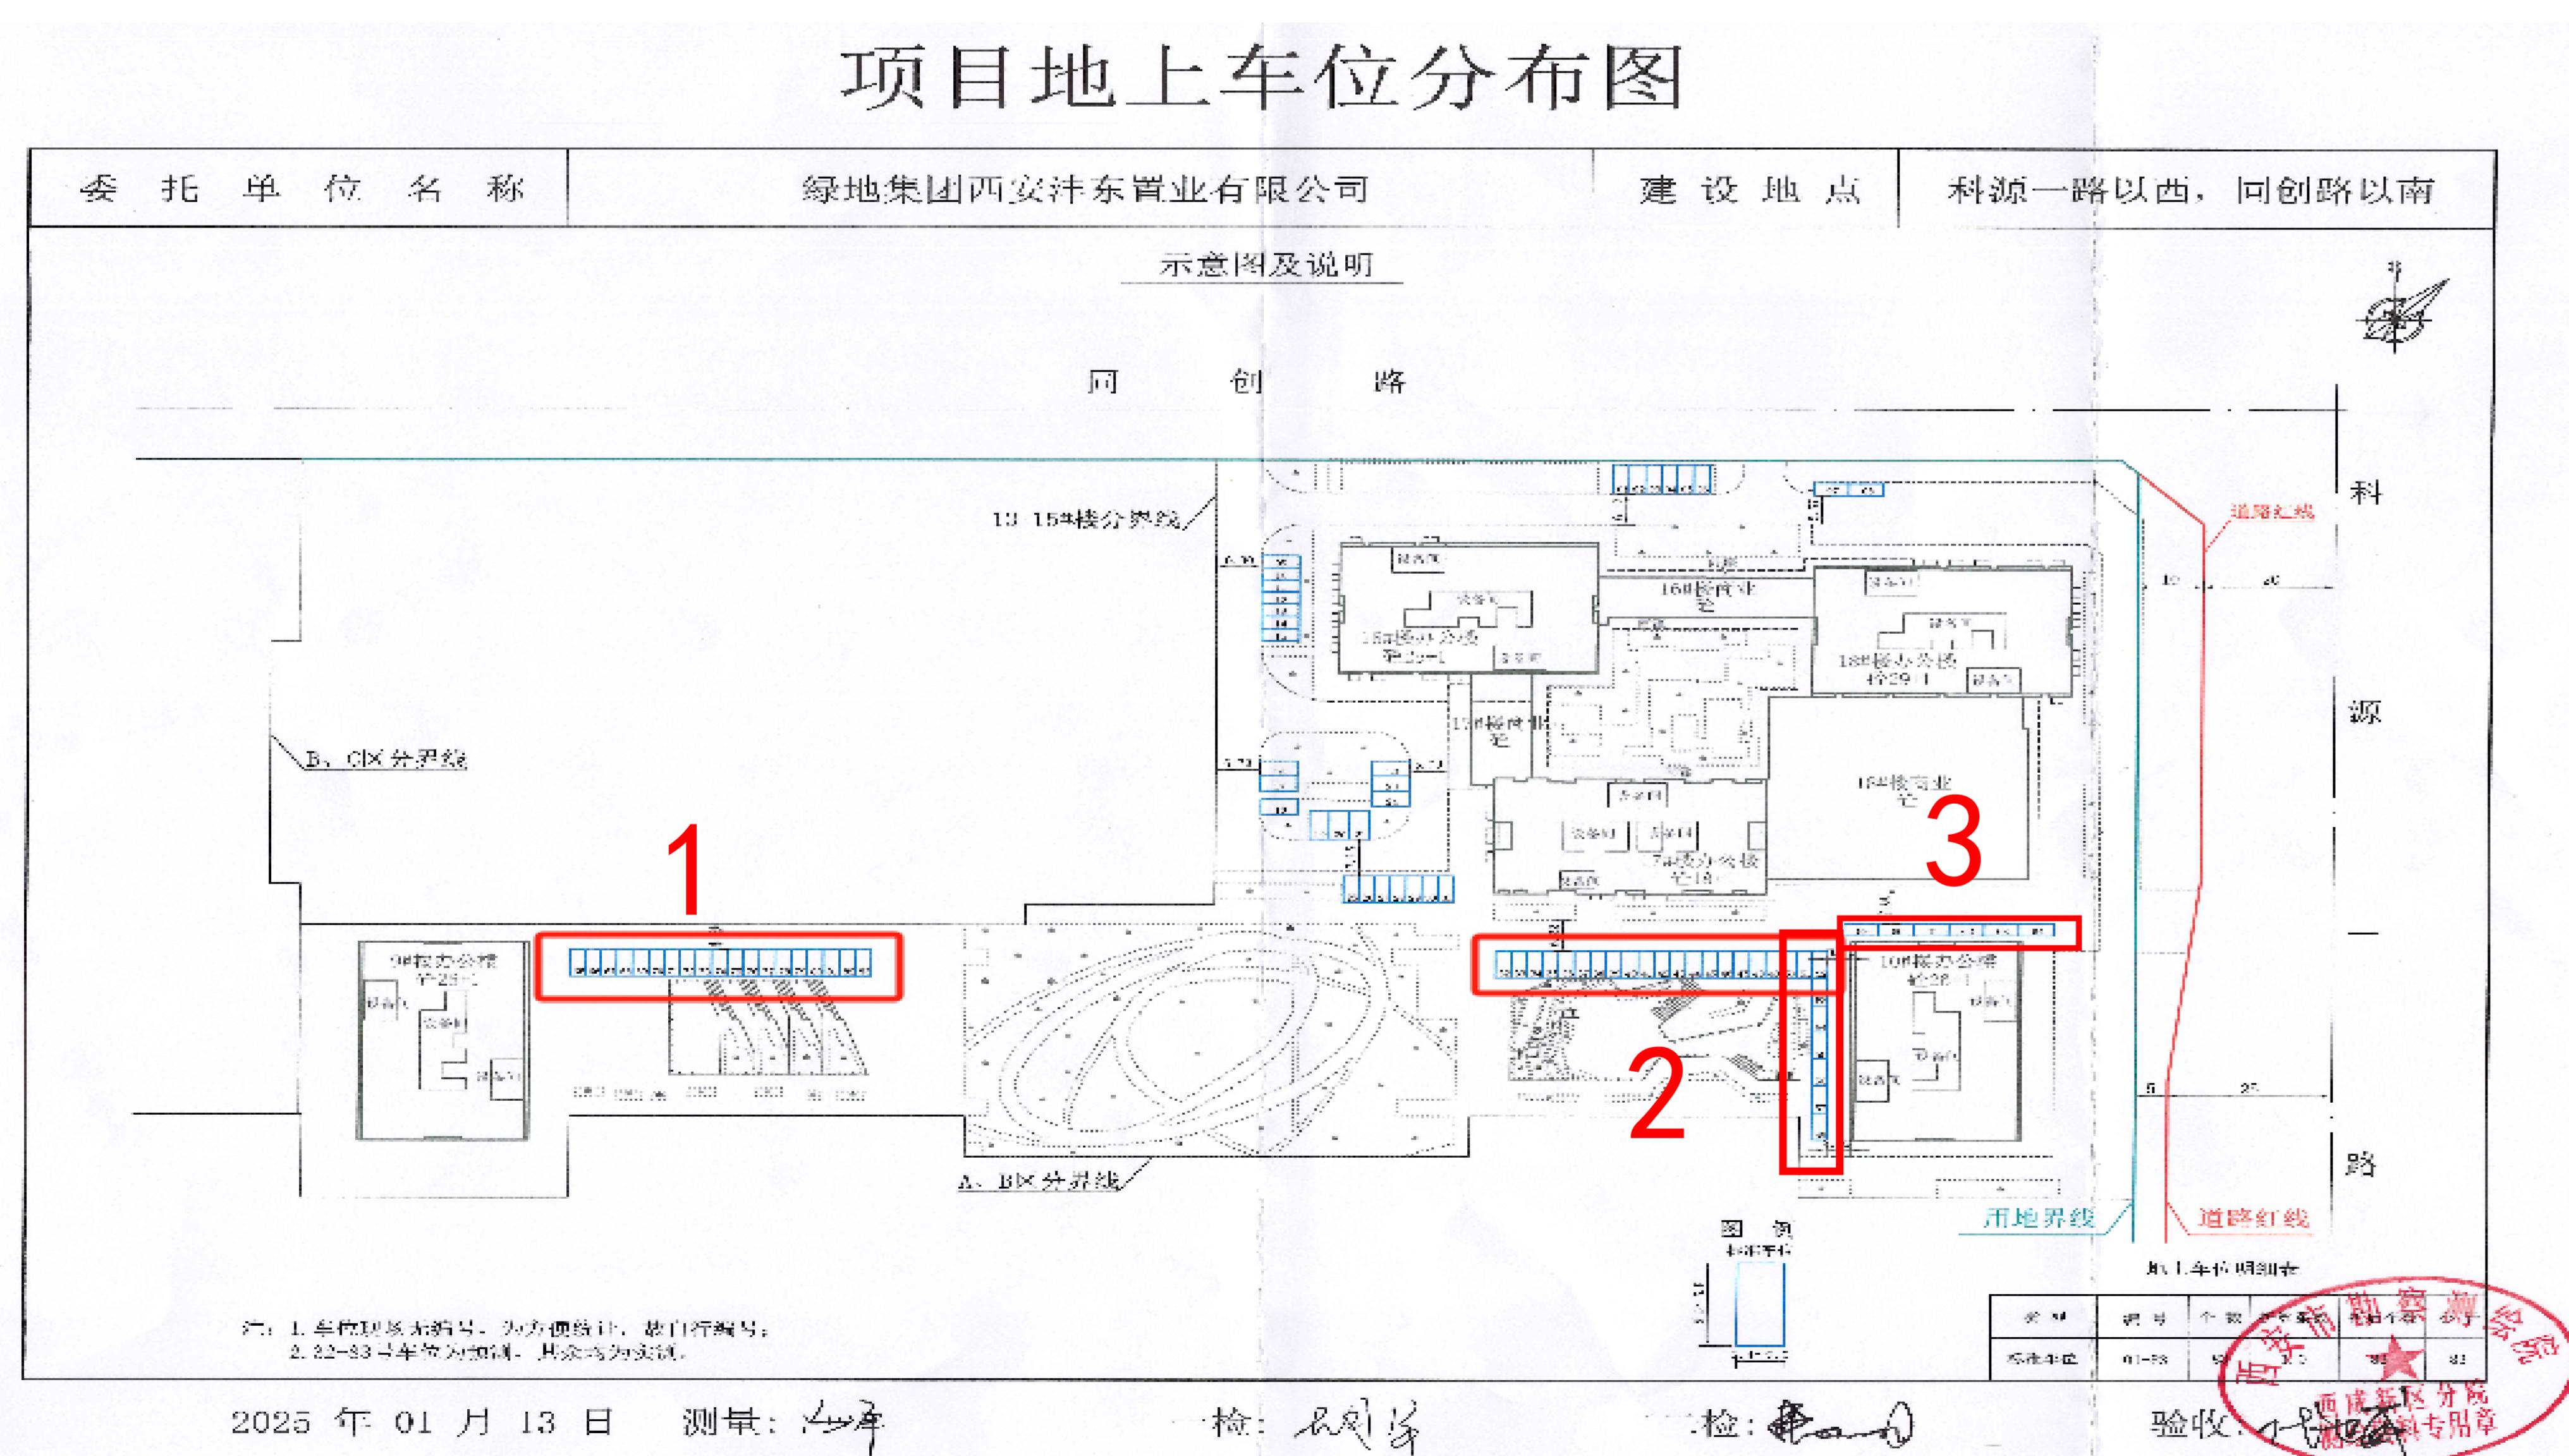

现变更地上车位位置示意

注：本公示仅限规划管理用

西咸新区自然资源和规划局（沣东）工作部  
监督电话：89110704  
沣东新城开发建设部  
监督电话：84532021

## 项目概况

项目名称：中国国际丝路中心一期项目B区9#、10#、16#-18#

建设单位：绿地集团西安沣东置业有限公司

设计单位：华东建筑设计研究院

公示时间：2025年6月13日-2025年6月23日（7个工作日）

## 公示说明：

- 1，原审批本项目B区与C区交界处铺设地上车位15个，现调整至9#东侧。
- 2，原审批本项目B区与A区交界处铺设地上车位21个，现调整至10#西侧。
- 3，原审批18#商业东侧铺设地上车位5个，现调整至10#北侧。

公示要求：  
1、公示牌应置于主要路段显眼位置。  
2、公示牌公示期间不得随意移撤，涂改。